


ŠTÚROVO

tranzitná skupina

Priec. zar. svet. 2. kat. so závorami
 Závislé od odchodového návěstidla St 7 a St 1 Mužľa
 Kontrola St 7

Priecestné zariadenie svetelné 2. kategórie bez závor
 Závislé od odchodového návěstidla St 7 a St 1 Mužľa
 Kontrola St 7

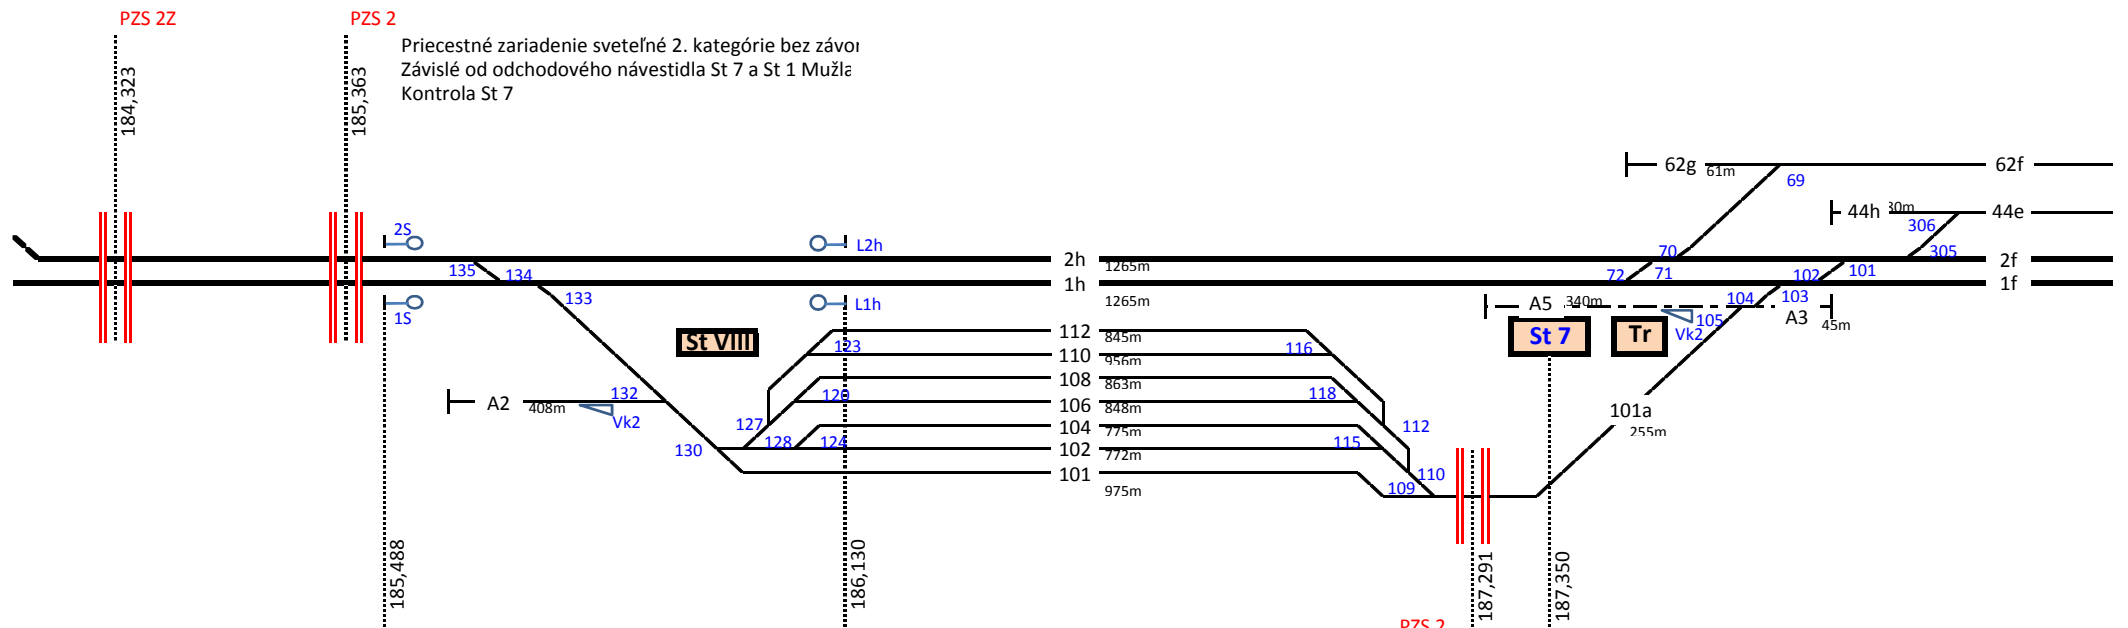

PZS 2
 Priecestné zariadenie svetelné 2. kategórie bez závor
 Kontrola St 7