


DEVÍNSKA NOVÁ VES – DEVÍNSKA NOVÁ VES ŠT.HR.– (MARCHEGG (AT))

koľajová schéma - variant 3B "zdvojkoloženie a modernizácia stanice, 4 nástup. hrany 180m"

verzia 10.09.2021

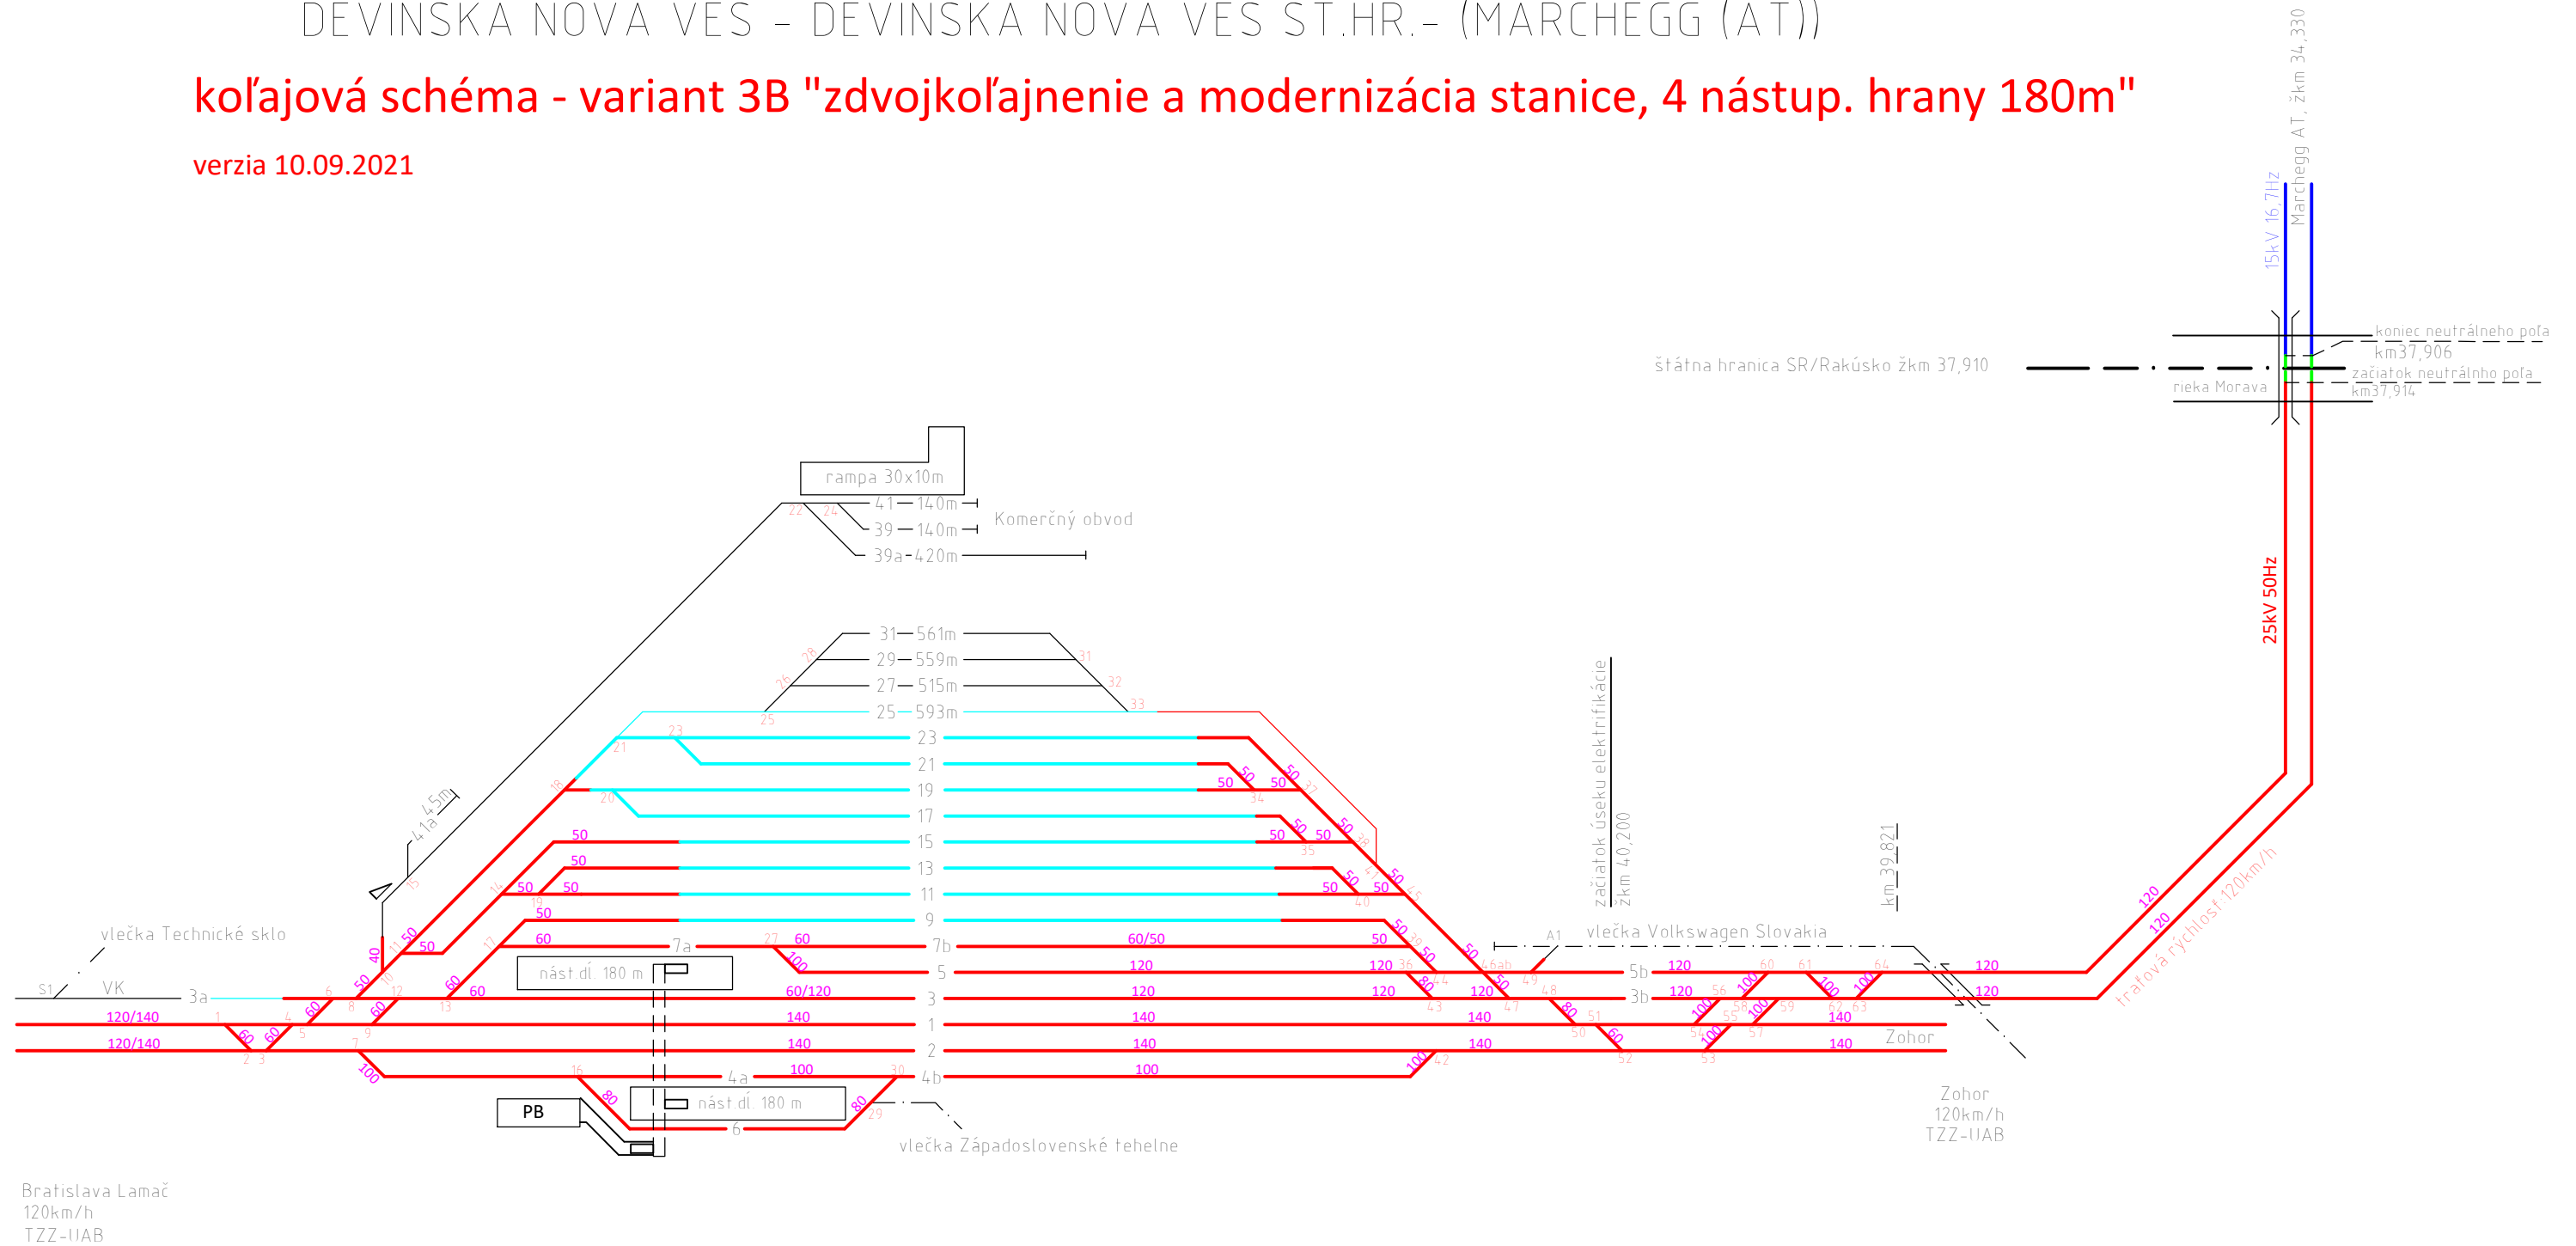

Legenda :

Poznámka:

výhybky sú prečíslované podľa nového technického riešenia

- | | |
|---|---|
| | dopravná koľaj elektrifikovaná 25kV 50Hz |
| | manipulačná koľaj |
| | manipulačná koľaj elektrifikovaná 25kV 50Hz |
| | vlečková koľaj |

- | | |
|---|--|
| | KR/modernizácia a elektrifikácia koľají systémom 25kV, 50Hz |
| | elektrifikácia traťovej koľaje zo strany OBB systémom 15kV, 16,7Hz |
| | neutrálne pole styku napäťových sústav 25kV 50Hz a 15kV 16,7Hz |
| | manipulačná koľaj elektrifikovaná 25kV 50Hz – modernizovaná |