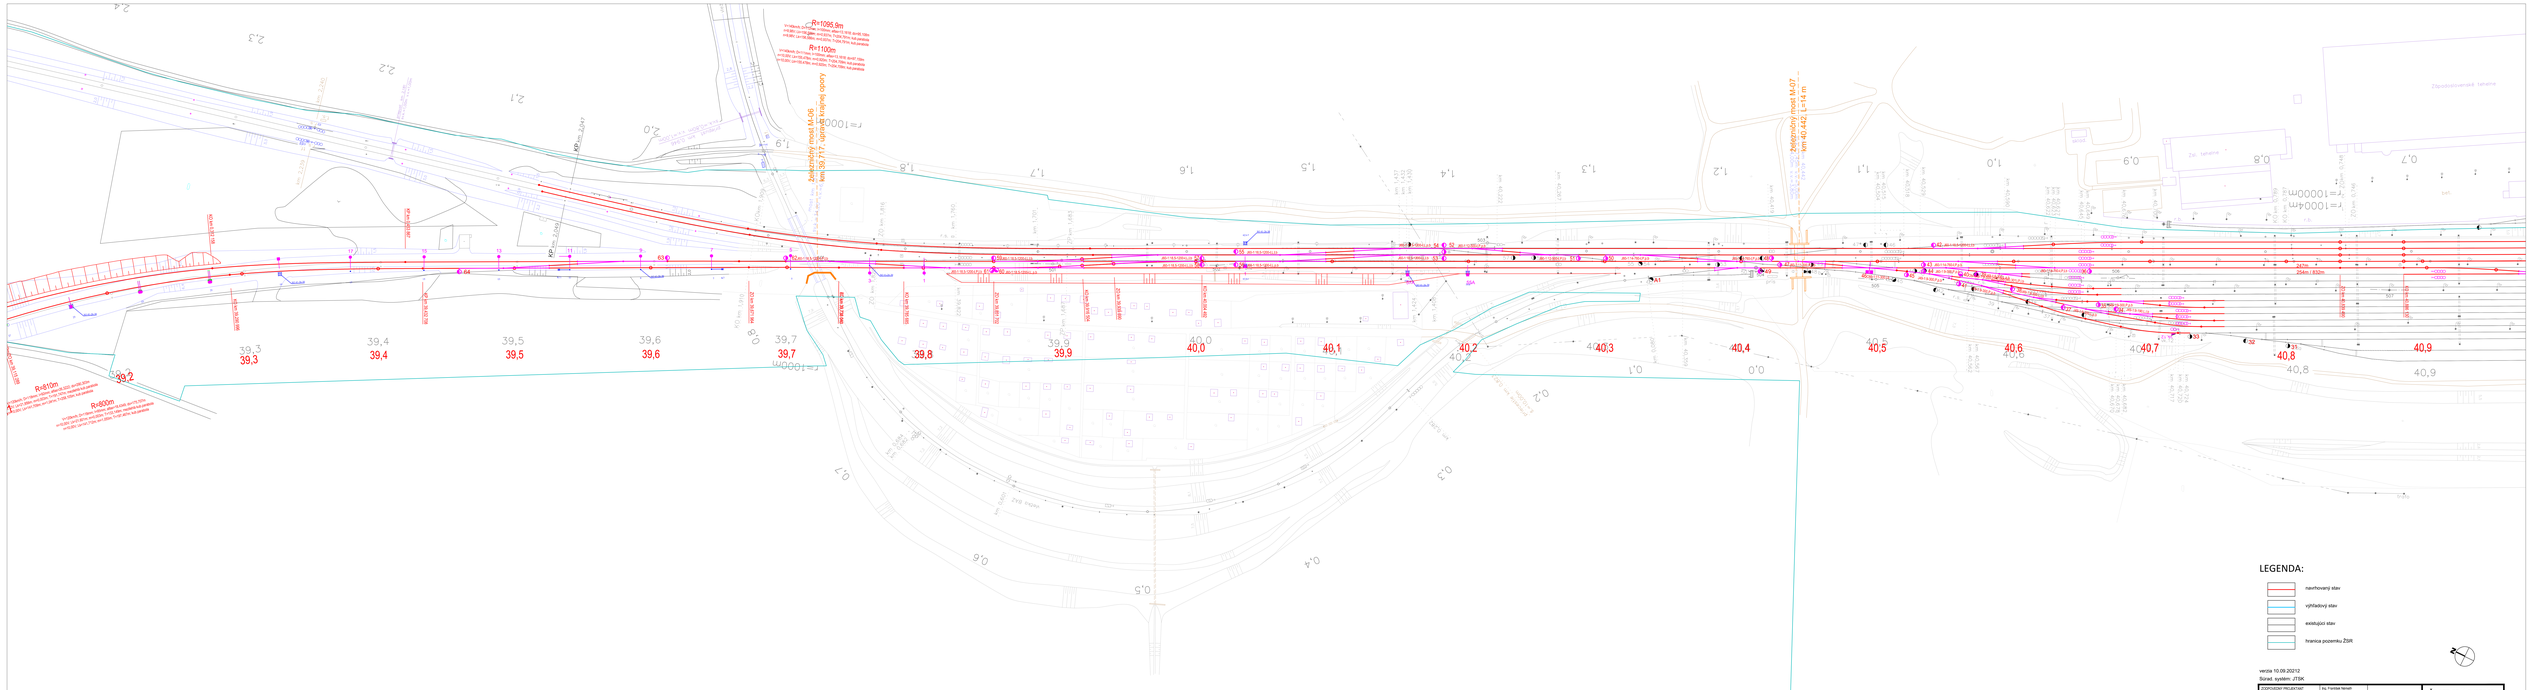
R=1095,9m
R=1100m
R=810m
R=900m
Železničný most M-06
Železničný most M-07
Zbojnícka ul.
Zbojnícka
Zvodidlo
Zvodidlo
Zvodidlo