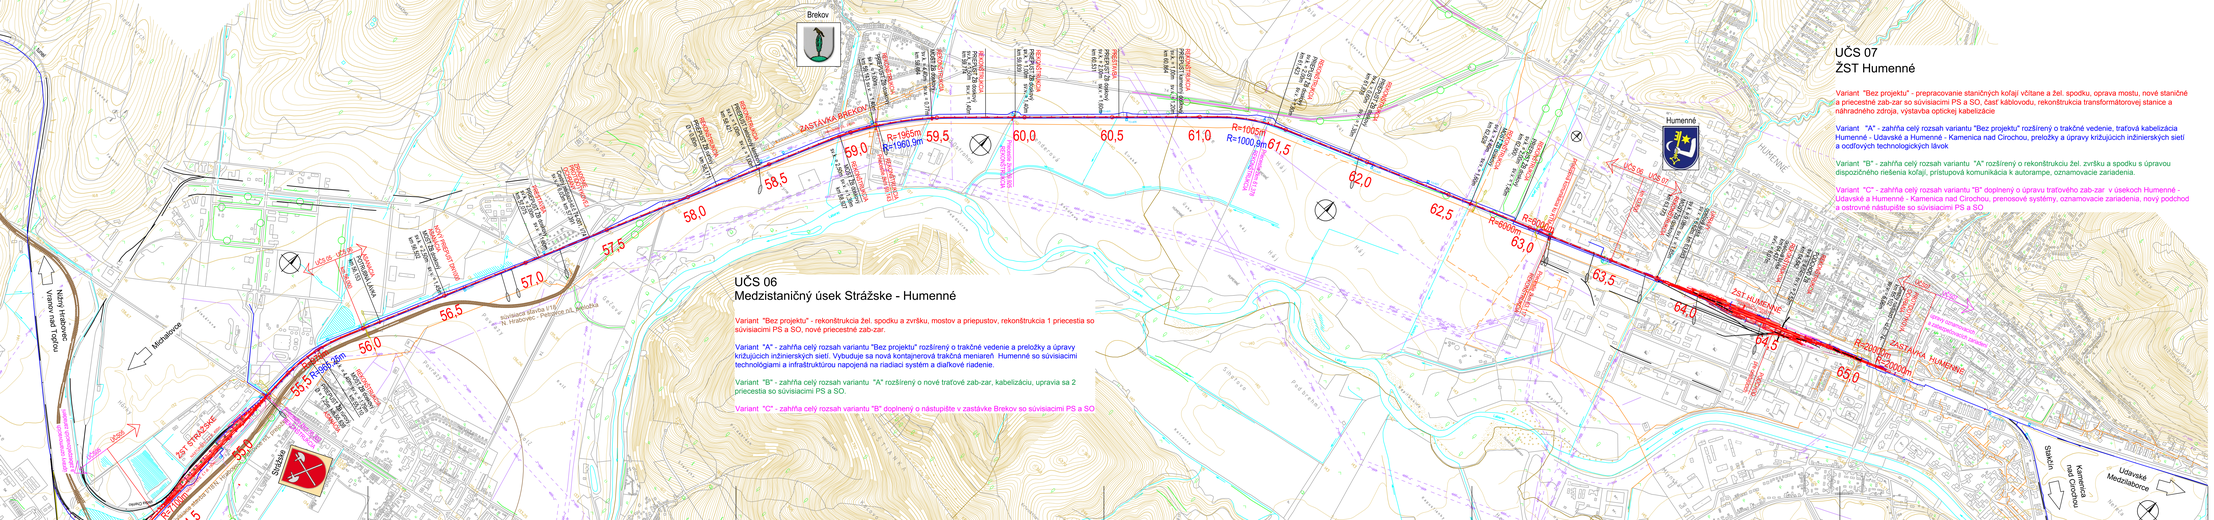

UČS 06
Medzistaničný úsek Strážske - Humenné

Variant "Bez projektu" - rekonštrukcia žel. spodku a zvršku, mostov a priepustov, rekonštrukcia 1 priecestia so súvisiacimi PS a SO, nové priecestné zab-zar.

Variant "A" - zahŕňa celý rozsah variantu "Bez projektu" rozšírený o trakčné vedenie a preložky a úpravy križujúcich inžinierskych sietí. Vybuduje sa nová kontajnerová trakčná meniareň Humenné so súvisiacimi technológiami a infraštruktúrou napojená na riadiaci systém a diaľkové riadenie.

Variant "B" - zahŕňa celý rozsah variantu "A" rozšírený o nové trafové zab-zar, kabelizáciu, upravia sa 2 priecestia so súvisiacimi PS a SO.

Variant "C" - zahŕňa celý rozsah variantu "B" doplnený o nástupište v zastávke Brekov so súvisiacimi PS a SO.

UČS 07
ŽST Humenné

Variant "Bez projektu" - prepracovanie staničných koľají vrátane a žel. spodku, oprava mostu, nové staničné a priecestné zab-zar so súvisiacimi PS a SO, časť káblovodu, rekonštrukcia transformátorovej stanice a náhradného zdroja, výstavba optickej kabelizácie

Variant "A" - zahŕňa celý rozsah variantu "Bez projektu" rozšírený o trakčné vedenie, trafovú kabelizácia Humenné - Udavské a Humenné - Kamenica nad Cirochou, preložky a úpravy križujúcich inžinierskych sietí a odľvých technologických lávok

Variant "B" - zahŕňa celý rozsah variantu "A" rozšírený o rekonštrukciu žel. zvršku a spodku s úpravou dispozičného riešenia koľají, prístupová komunikácia k autorampe, oznamovacie zariadenia.

Variant "C" - zahŕňa celý rozsah variantu "B" doplnený o úpravu trafového zab-zar v úsekoch Humenné - Udavské a Humenné - Kamenica nad Cirochou, prenosové systémy, oznamovacie zariadenia, nový podchod a ostrovné nástupište so súvisiacimi PS a SO

Legenda

	plynovody
	elektrické vedenie
	vodný tok
	hlavná vrstevnica
	základná vrstevnica
	starý stav
	starý stav - osi koľají
	smerová a výšková úprava
	železničného zvršku
	nový železničný zvršok
	nový železničný zvršok (výhľadový stav)
	trakčná transformovňa
	trakčné vedenie a energetika
	nástupištia
	prestrešenie
	cesty a prístupové komunikácie
	súvisiaca stavba I/18 N. N. Hrabovec - Petrovce n/L preložka

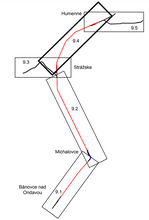

	ŠTÚDIA REALIZOVATEĽNOSTI		
STAVBA	ŽSR, Elektrifikácia trate Bánovce nad Ondavou - Humenné	REMING CONSULT A.S.	Trnavská cesta 27, 831 04 Bratislava
PRÍLOHA	Situácia Strážske - Humenné	DÁTUM: 05/2019 M 1:10 000	PRÍLOHA 9.4