

Strecke: 038 Stadlau (a) - Staatsgrenze n. Marchegg

Legende: Betriebsstellen (Bahnhof, Selbstblock, Überleitstelle, usw.) → Schriftgröße 8 + Fettdruck

(Symbole aus Legende kopieren)



Netz- und Streckenentwicklung

	Hauptgleis in Betriebsstellenskizzen		Nebengleis	320/55	Bahnsteiglänge/-höhe
	Hauptgleis im Streckenband		Anschlussbahn		Sperrschuh
	Bahnsteig < 200 m		Rampe/Stirnrampe		Tunnel, Galerie
	Bahnsteig > 200 m				
	Schrankenanlage mehrgleisig		Schienenfreier Zugang		Signal (für zweigleisige Strecke)
	Schrankenanlage eingleisig		Weichengeschwindigkeit in die Ablenkung		Signal (einzeln)
	Aufnahmegebäude		Bahnsteigbezeichnung		Verschubsignal
	Stellwerk		Gleiswaage		Lift
	Elektronisches Stellwerk		Gleis ohne Oberleitung		Signal Fahrwegende
	Unterführung		400 Volt-Anlage	1 (201)	Gleisbezeichnung
	Bahnübergang nicht techn. gesichert		Fäkalienentsorgung/Wasserfüllen		Viadukt, Brücke, Durchlässe
	Überführung		Druckluftanlage		Achszähler
	Streckenschlüsselsperre (el. Festlegeschloss)		Vorheizanlage		Weichenantriebsschloss
	Aufgang		Fernsprecher, Signalfernsprecher		ZUML
	Fernbediente Weiche		Handbediente Weiche		Signalnachahmer
	Lademaßkontrolle		Schutzstrecke		ZAML

Abkürzungen:

Bf	Bahnhof	AB	Anschlussbahn	SA	Gesamtlänge der div. Anlagengruppen
Sbl	Selbstblockstelle	(B)	Besetzte Betriebsstelle		
Üst	Überleitstelle	VSA, LZA	Vollschrankenanlage, Lichtzeichenanlage		
(U)	Unbesetzte Betriebsstelle	Hst	Haltestelle		
AWANST	Ausweichanschlussstelle	Abzw	Abzweigstelle		


Erstellt Oktober 2008

Strecke: 038 Stadlau (a) - Staatsgrenze n. Marchegg

Bf. Marchegg (Seehöhe: 143 m)



Netz- und Streckenentwicklung

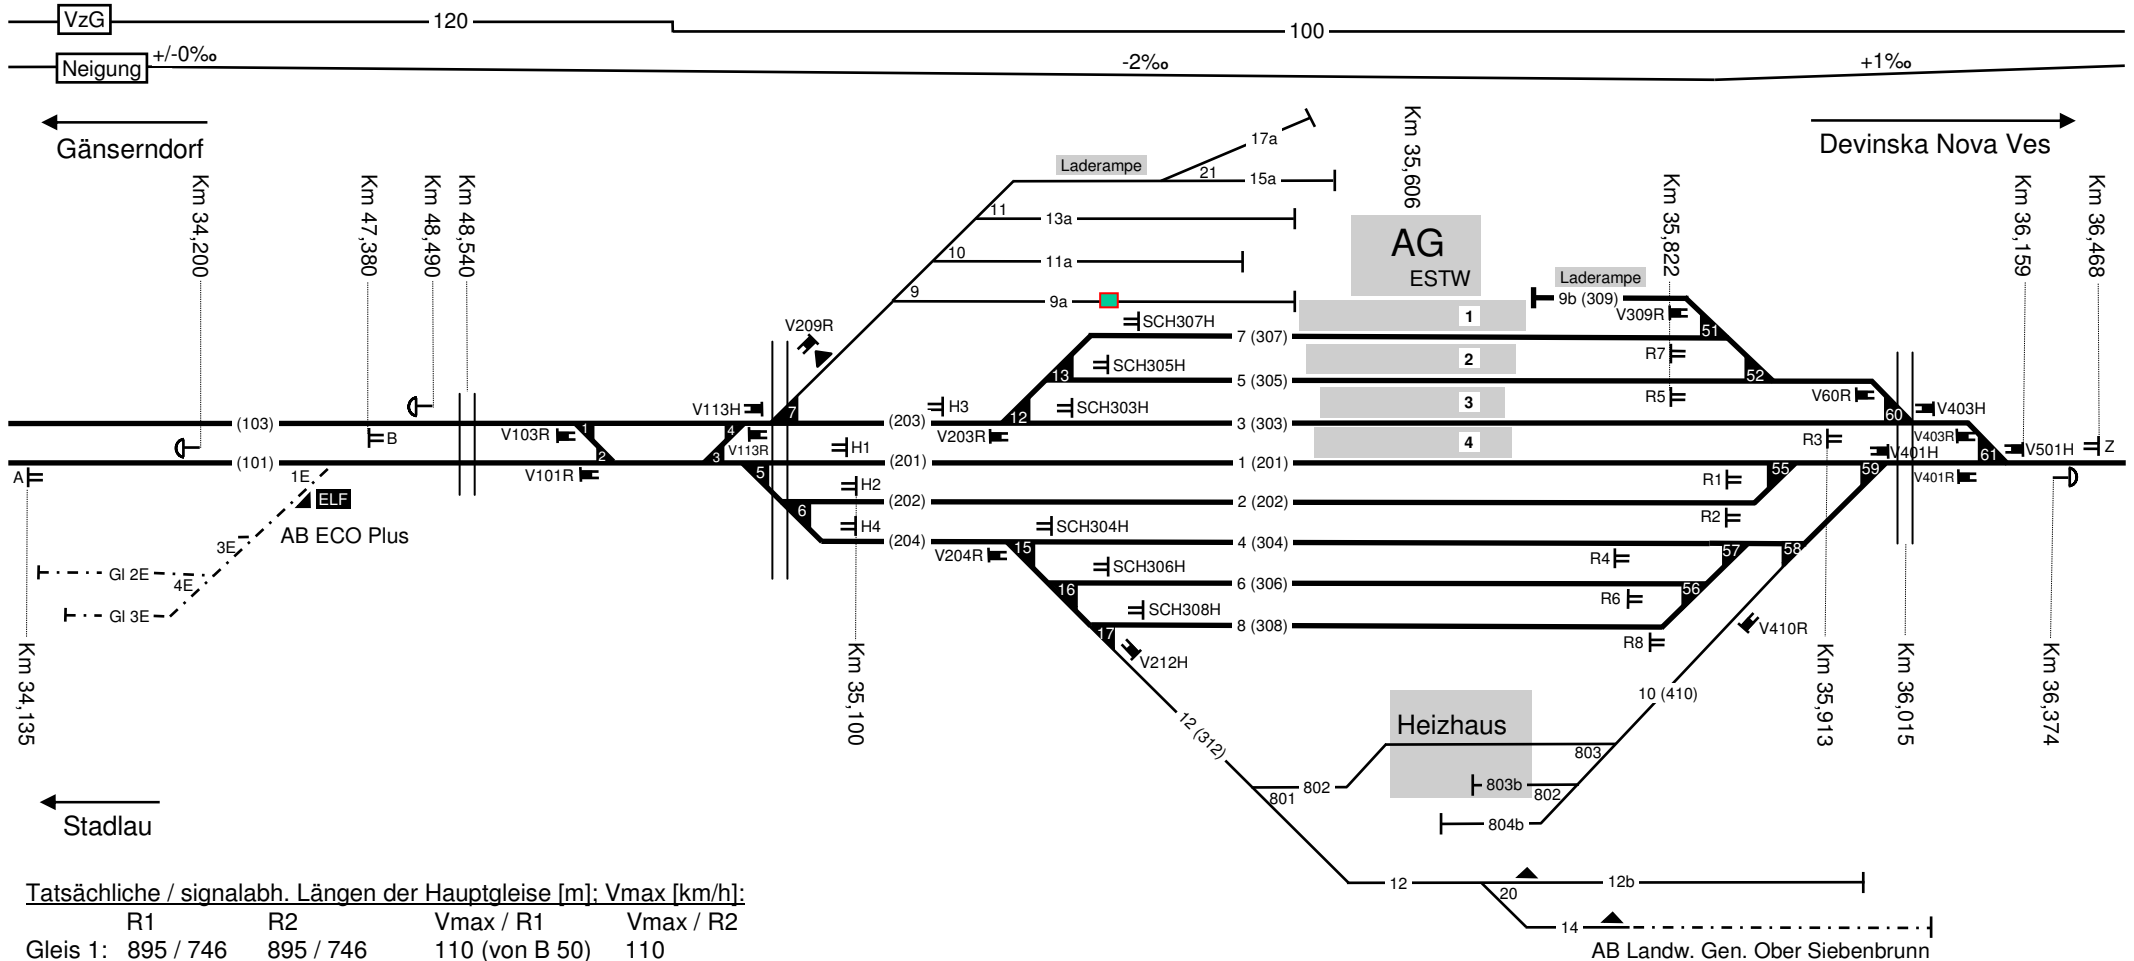

Tatsächliche / signalabh. Längen der Hauptgleise [m]; Vmax [km/h]:

	R1	R2	Vmax / R1	Vmax / R2
Gleis 1:	895 / 746	895 / 746	110 (von B 50)	110
Gleis 2:	846 / 741	846 / 741	50	50
Gleis 3:	644 / 598	644 / 598	50 (von B 110)	60/40*
Gleis 4:	637 / 532	637 / 532	50	50
Gleis 5:	554 / 476	554 / 476	50	50/40*
Gleis 6:	529 / 496	529 / 496	40	40
Gleis 7:	511 / 467	511 / 467	50/40*	50/40*
Gleis 8:	488 / 465	488 / 465	40	40
SA:	5104 / 4521	51404 / 4521	*mit / ohne Schutzweg	

Tatsächliche Längen der Nebengleise [m]:

Gleis 9a:	352	Gleis 14:	184
Gleis 9b:	147	Gleis 15a:	251
Gleis 11a:	142	Gleis 17a:	82
Gleis 12:	148	Gleis 802:	140
Gleis 12b:	256	Gleis 803b:	50
Gleis 13a:	184	Gleis 804b:	50
SA	1986		

Länge [m] / Höhe [cm] der Bahnsteige:

Bahnsteig 1 (Gleis 7):	300 / 15
Bahnsteig 2 (Gleis 5):	280 / 15
Bahnsteig 3 (Gleis 3):	260 / 15
Bahnsteig 4 (Gleis 1):	265 / 15
SA:	1105

Erstellt Oktober 2008