


# ŽST. FILAKOVO

K4,5‰ vodorovná  
 337 m 821 m  
 m 145,779

vodorovná K4,3‰  
 821 m 450 m  
 m 146,700

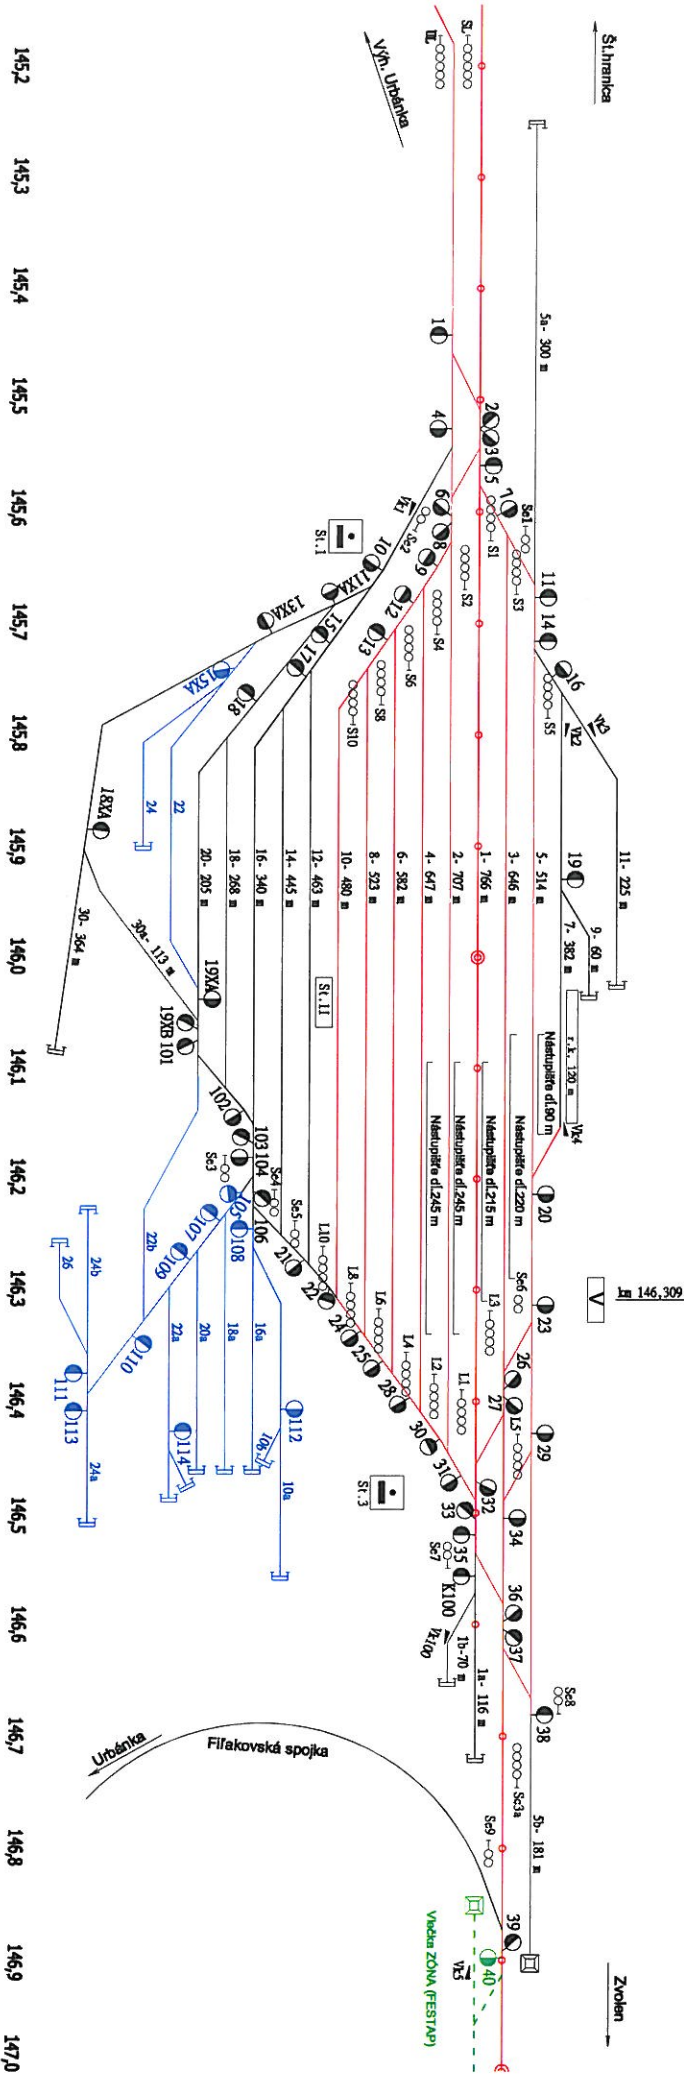

**ŽSR BRATISLAVA**

**OBLASTNÉ RIADITEĽSTVO ZVOLEN**

M. P. Štefánikova 295/2, 980 02 Zvolen

Spracovateľ: Ing. Ján Juriga

*Handwritten signature and date:*  
 Juriga 16. 6. 2014  
 M. P. Štefánikova 295/2