


RUSOVCE ŽST

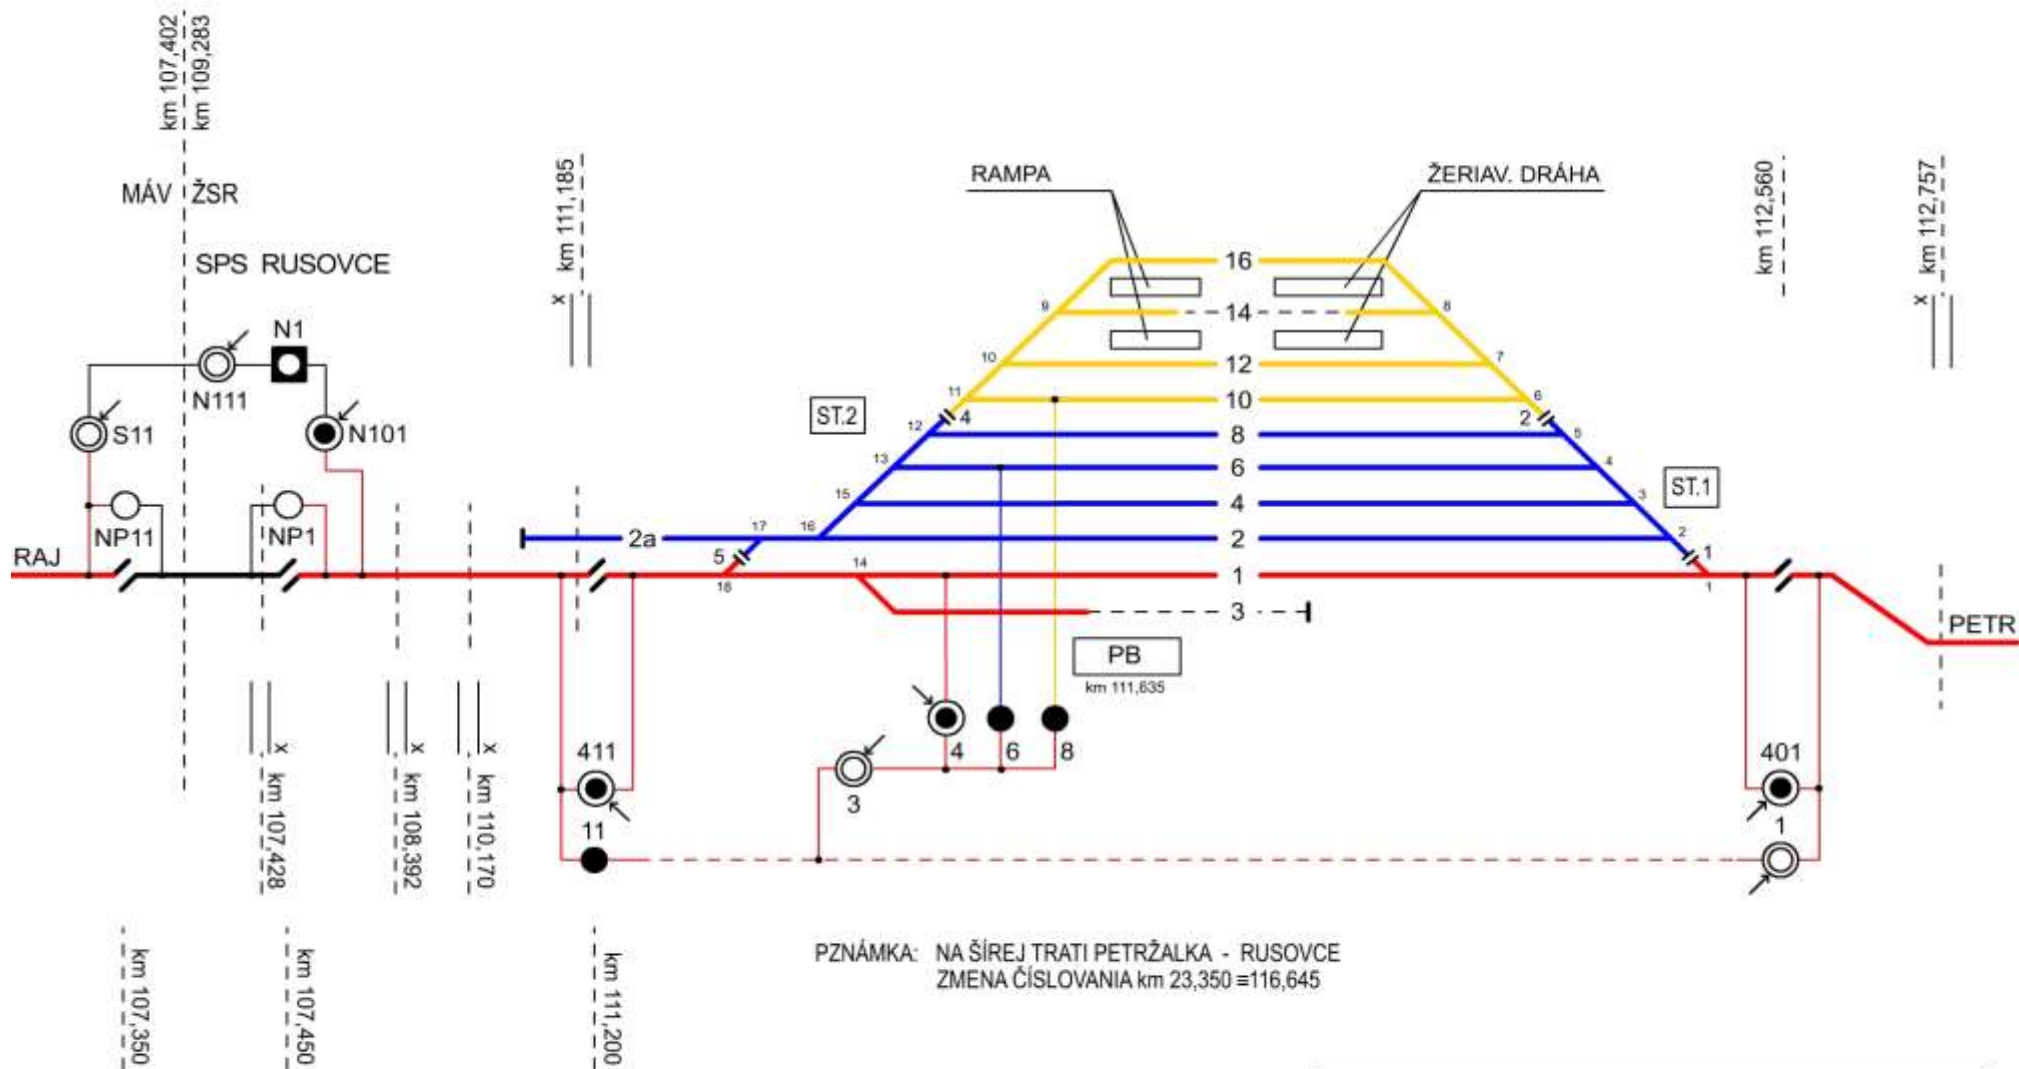

PZNÁMKA: NA ŠIREJ TRATI PETRŽALKA - RUSOVCE
ZMENA ČÍSLOVANIA km 23,350 ≡ 116,645

Názov		RUSOVCE ŽST	
Súbor		Dátum	22.11.2005
RSE BRATISLAVA		Číslo	251RUS
SCHÉMA NAPÁJANIA A DELENIA TV			