1. számú melléklet
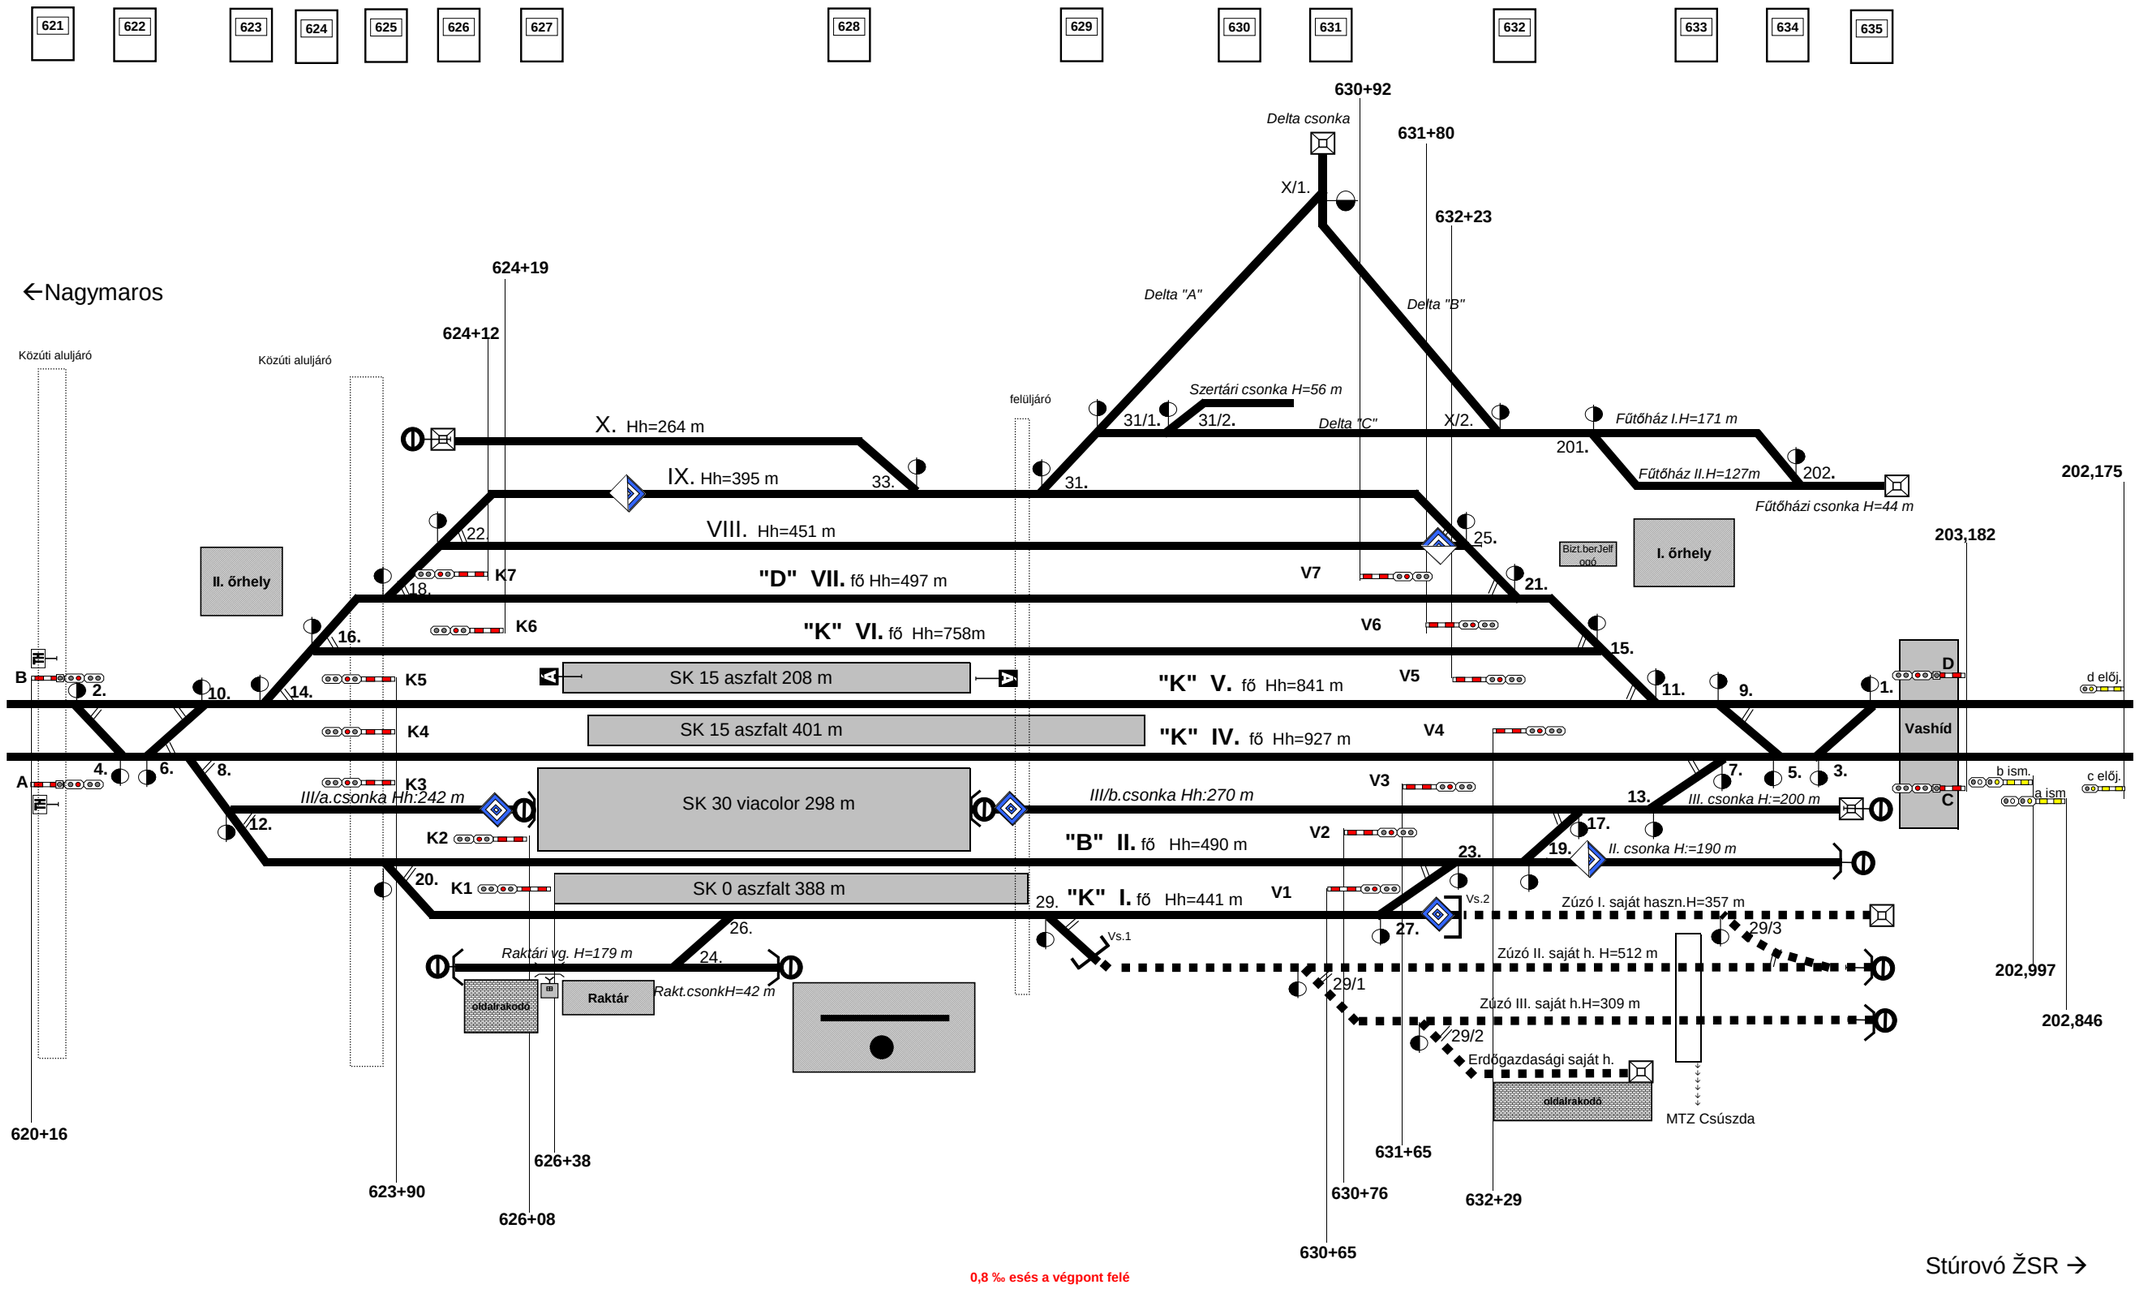
SZOB állomás vázlatos helyszínrajza