



ŽST Bošany - Výpravná budova

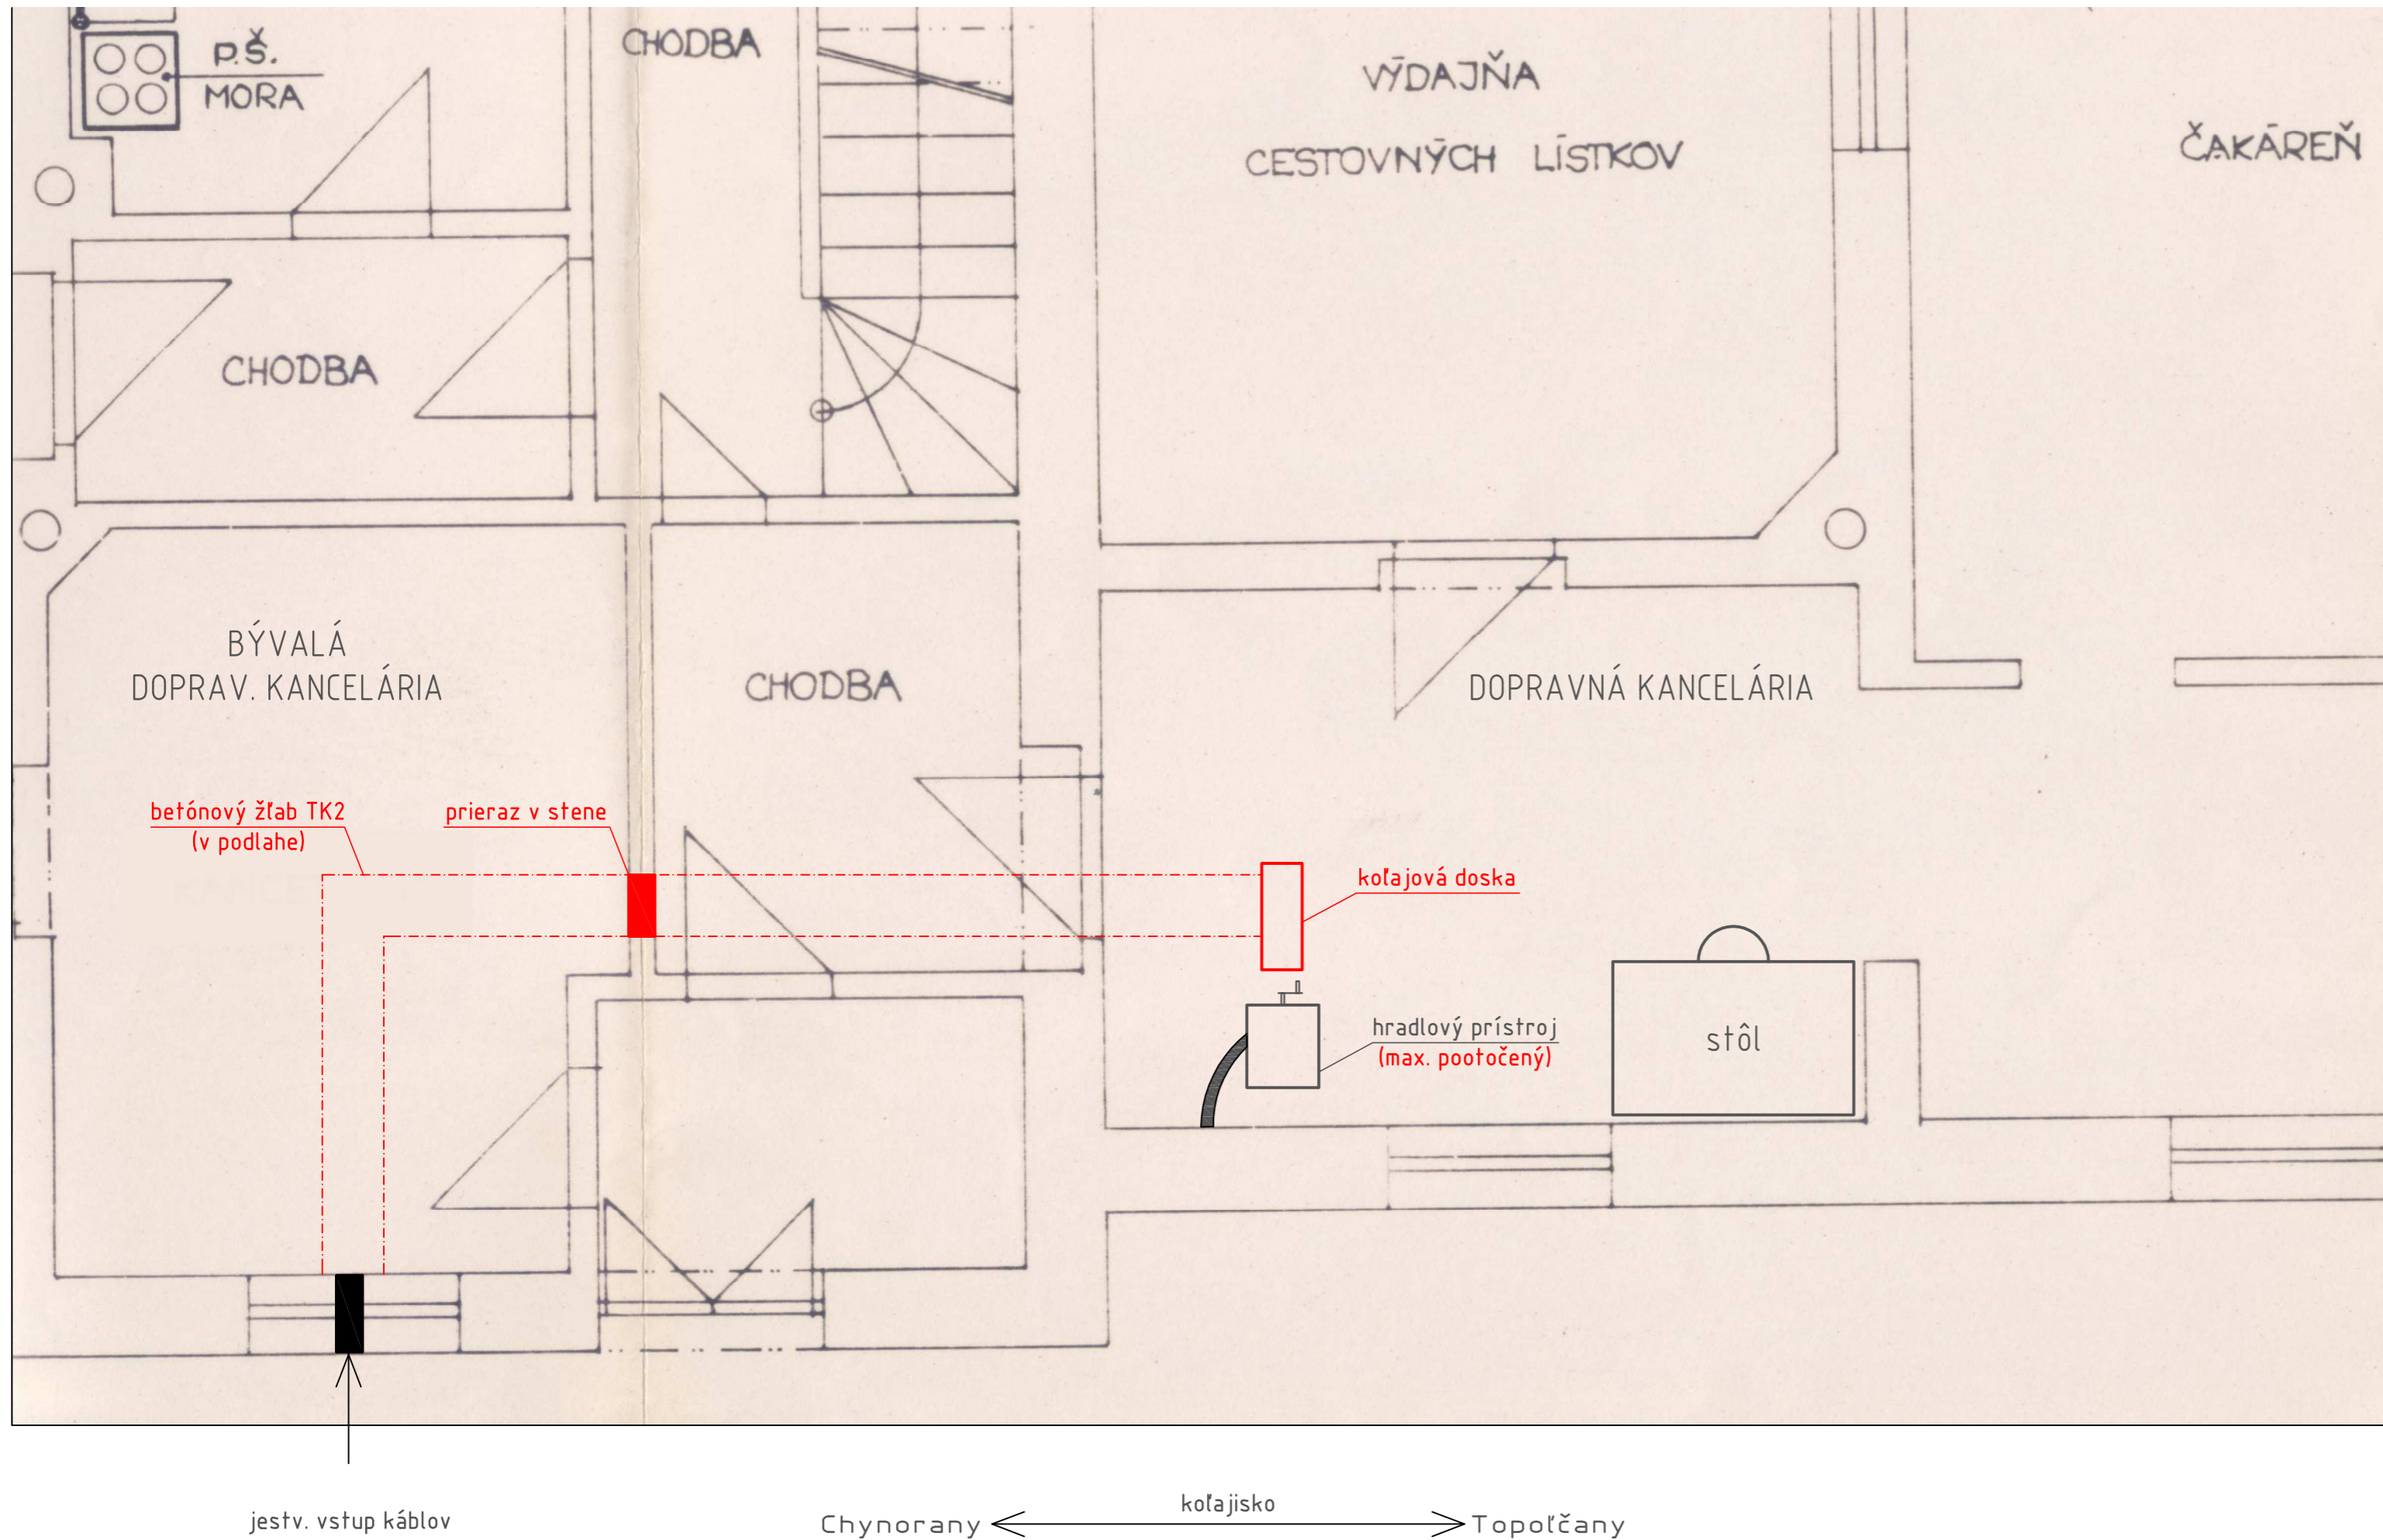

Uloženie káblov v DK ŽST Bošany

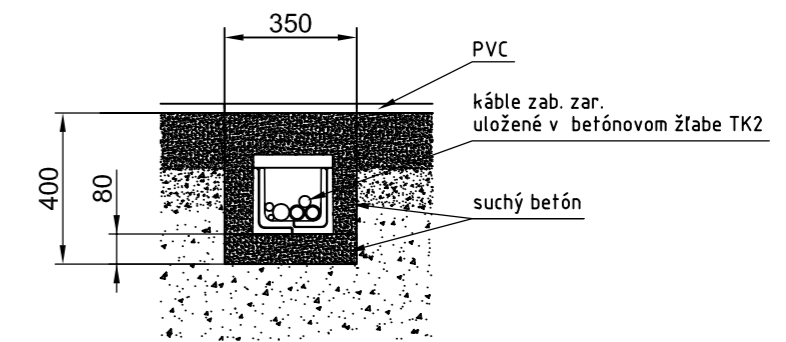

Legenda:
 - montáž

Manažér projektu:	Ing. Marek Fischer	<i>Fischer</i>	 Trnavská cesta 27, 831 04 Bratislava 3
Zodpovedný projektant objektu:	Ing. Marek Fischer	<i>Fischer</i>	
Navrhol - vypracoval:	Ing. Marek Fischer	<i>Fischer</i>	
Kontroloval:	Ing. Andrej Izakovič	<i>Izakovič</i>	
Miesto stavby:	ŽST Bošany	Okres: Partizánske	Generálny riaditeľ: Ing. Slavomír Podmanický
Investor - stavebník:	Železnice Slovenskej republiky Klemensova 8 813 61 Bratislava 1		Základové číslo: 1417
			Dátum: 11/2014
			Štupeň - účel: DSPRS
			Počet A4: 3x A4
			Mierka: -
			Časť: G
			Súprava:
			Príloha: 6.2
Názov prílohy:	Umiestnenie zariadenia v DK		