


Schéma sledu
železničních stanic
a zastávek

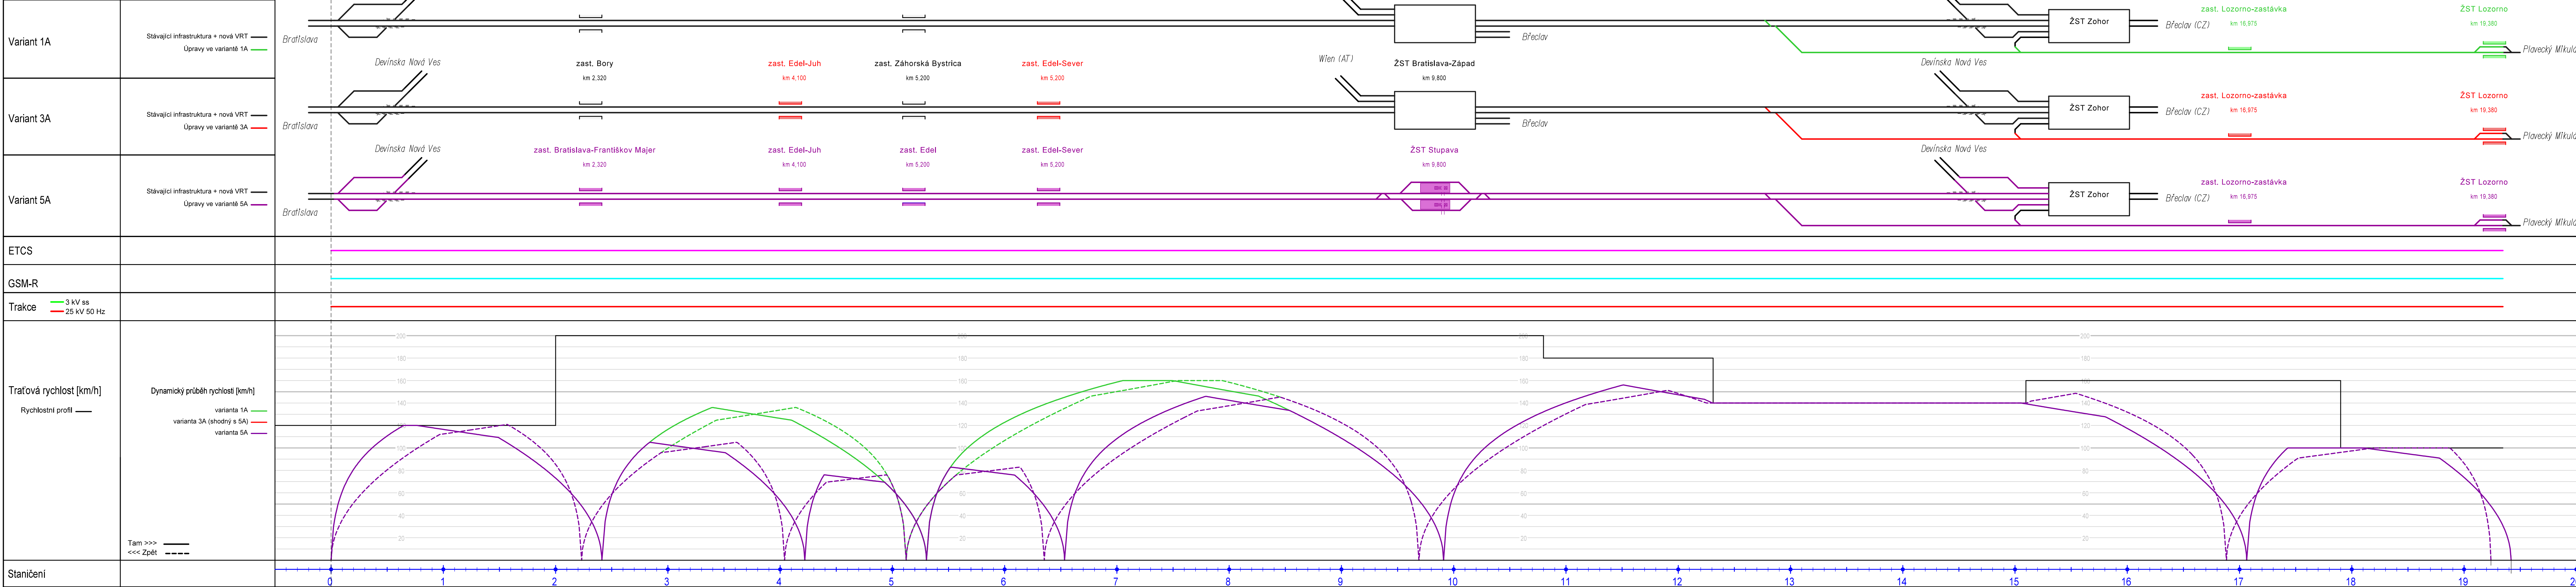

Suradnicový systém: S-JTSK v realizácii JTSK
Výškový systém: Baň po vyrovnaní

ZMENY PROJEKTOVEJ DOKUMENTÁCIE:

Index	Dátum	Meno	Podpis	Text zmeny

Hlavný inžinier projektu:	Ing. Matěj Mareš				
Zodpovedný projektant časti projektu:	Ing. Tomáš Sikora				
Vypracoval:	Bc. Jan Kažienka				
Kontroloval:	Ing. Maximilián Pospíchal Pavlov				
Kraj:	Bratislavský	Okres:	Bratislava IV, Malacký	Stupeň - účel:	SÚ
Investor - stavebník:	Železnice Slovenskej republiky Klemensova 8, 813 61 Bratislava, Slovenská republika	Archívne číslo:		Zákazkové číslo:	23-103.205
Stavba:	Štúdia uskutočniteľnosti pre projekty: Výstavba novej trate Lamač - Záhorská Bystrica - Stupava a Výstavba novej trate Bratislava Vajnory - Pezinok	Dátum:	12/2024	Počet A4:	7
		Mierka:	1:20 000 / ---	Číslo prílohy:	Súprava:
Názov prílohy:	TRAŤOVÉ SCHÉMA - PROJEKT A				

C.7