


Schéma sledu
železničných staníc
a zastávek

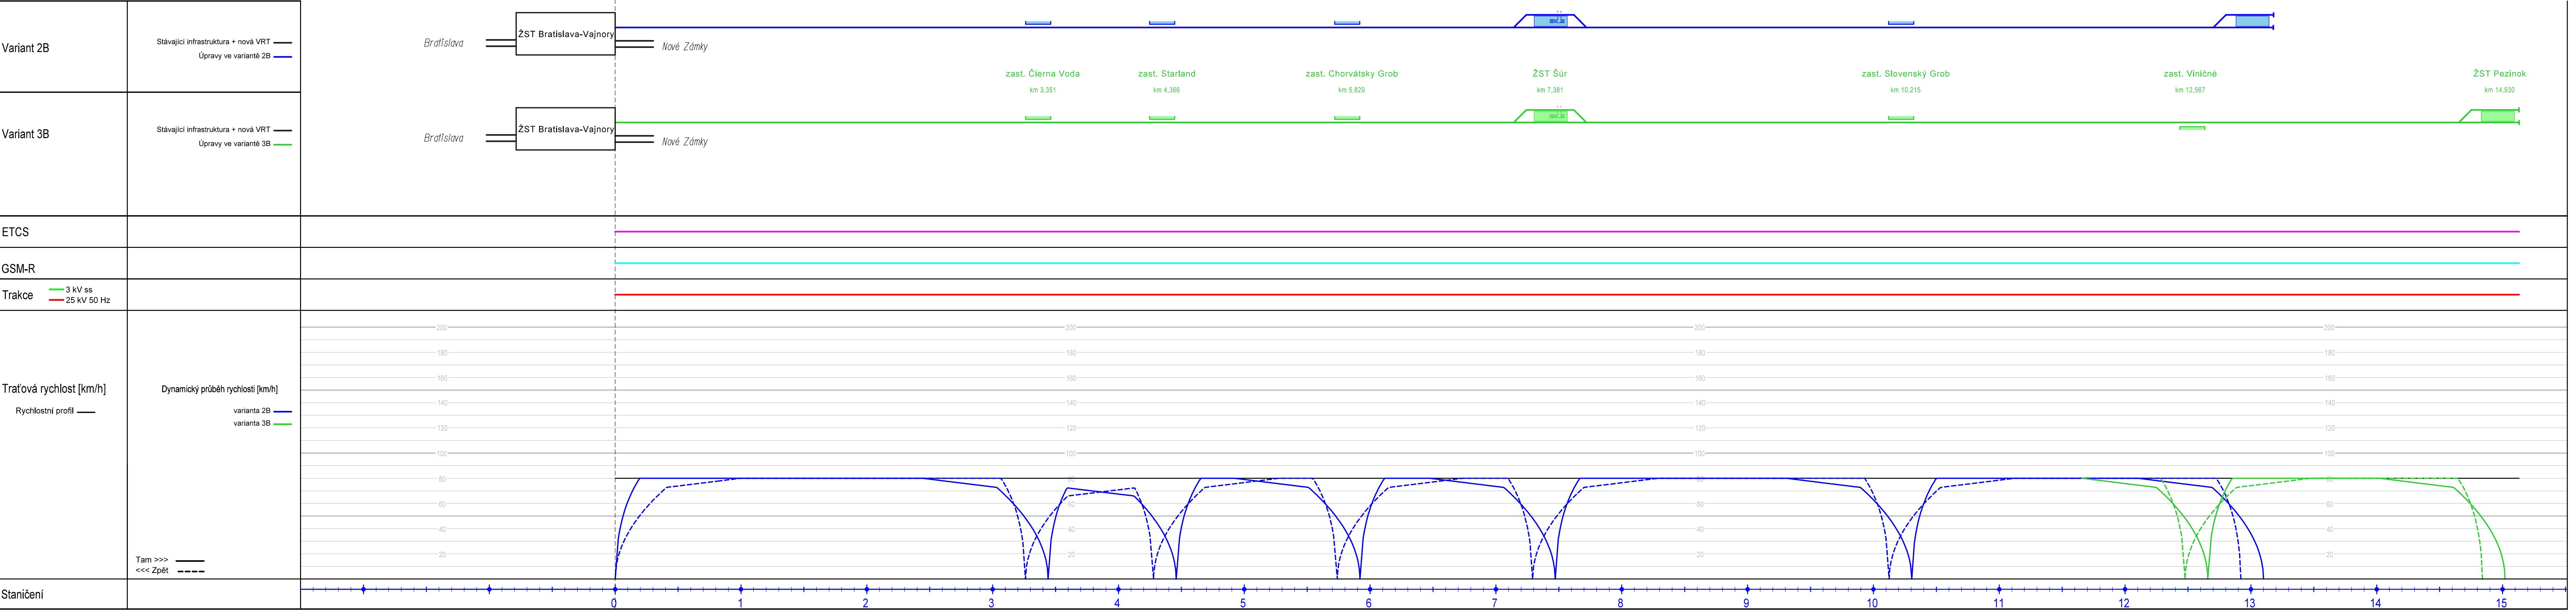

Súradnicový systém: S-JTSK v realizácii JTSK				
Výškový systém: Balt po vyrovnaní				
ZMENY PROJEKTOVEJ DOKUMENTÁCIE:				
Zmena				
	Index:	Dátum:	Meno - Podpis:	Text zmeny:

Hlavný inžinier projektu:	Ing. Matěj Mareš				
Zodpovedný projektant časti projektu:	Ing. Tomáš Sikora				
Vypracoval:	Bc. Jan Kačenka				
Kontroloval:	Ing. Maximilián Pospíchal Pavlov				
Kraj:	Bratislavský	Okres:	Bratislava IV, Malacký	Stupeň - účel:	ŠU
Investor - stavebník: Železnice Slovenskej republiky Klemensova 8, 813 61 Bratislava, Slovenská republika				Zákazkové číslo:	23-103,205
Stavba: Štúdia uskutočniteľnosti pre projekty: Výstavba novej trate Lamač - Záhorská Bystrica - Stupava a Výstavba novej trate Bratislava Vajnory - Pezinok				Archívne číslo:	
				Dátum:	12/2024
				Počet A4:	6
				Mierka:	1:20 000 / ---
Názov prílohy: TRAŤOVÉ SCHÉMA - PROJEKT B				Číslo prílohy:	Súprava:
				12.2	